

# 01 Cazis - Realta

## Übersichtsplan 1: 10'000



### Legende


- Gemeindegrenzen
- Standortperimeter
- Bushaltestellen
- ✈ Anbindung A13
- RhB-Haltestellen

STW AG FLF  
 BALMPLANUNG  
 GÄUGELSTR. 7  
 CH - 7000 CHUR  
 Telefon: 081 254 35 20  
 Telefax: 081 254 38 21  
 E-Mail: stw\_egg@soloth.ch



# 01 Cazis - Realta

## Zonenplan 1: 3'000

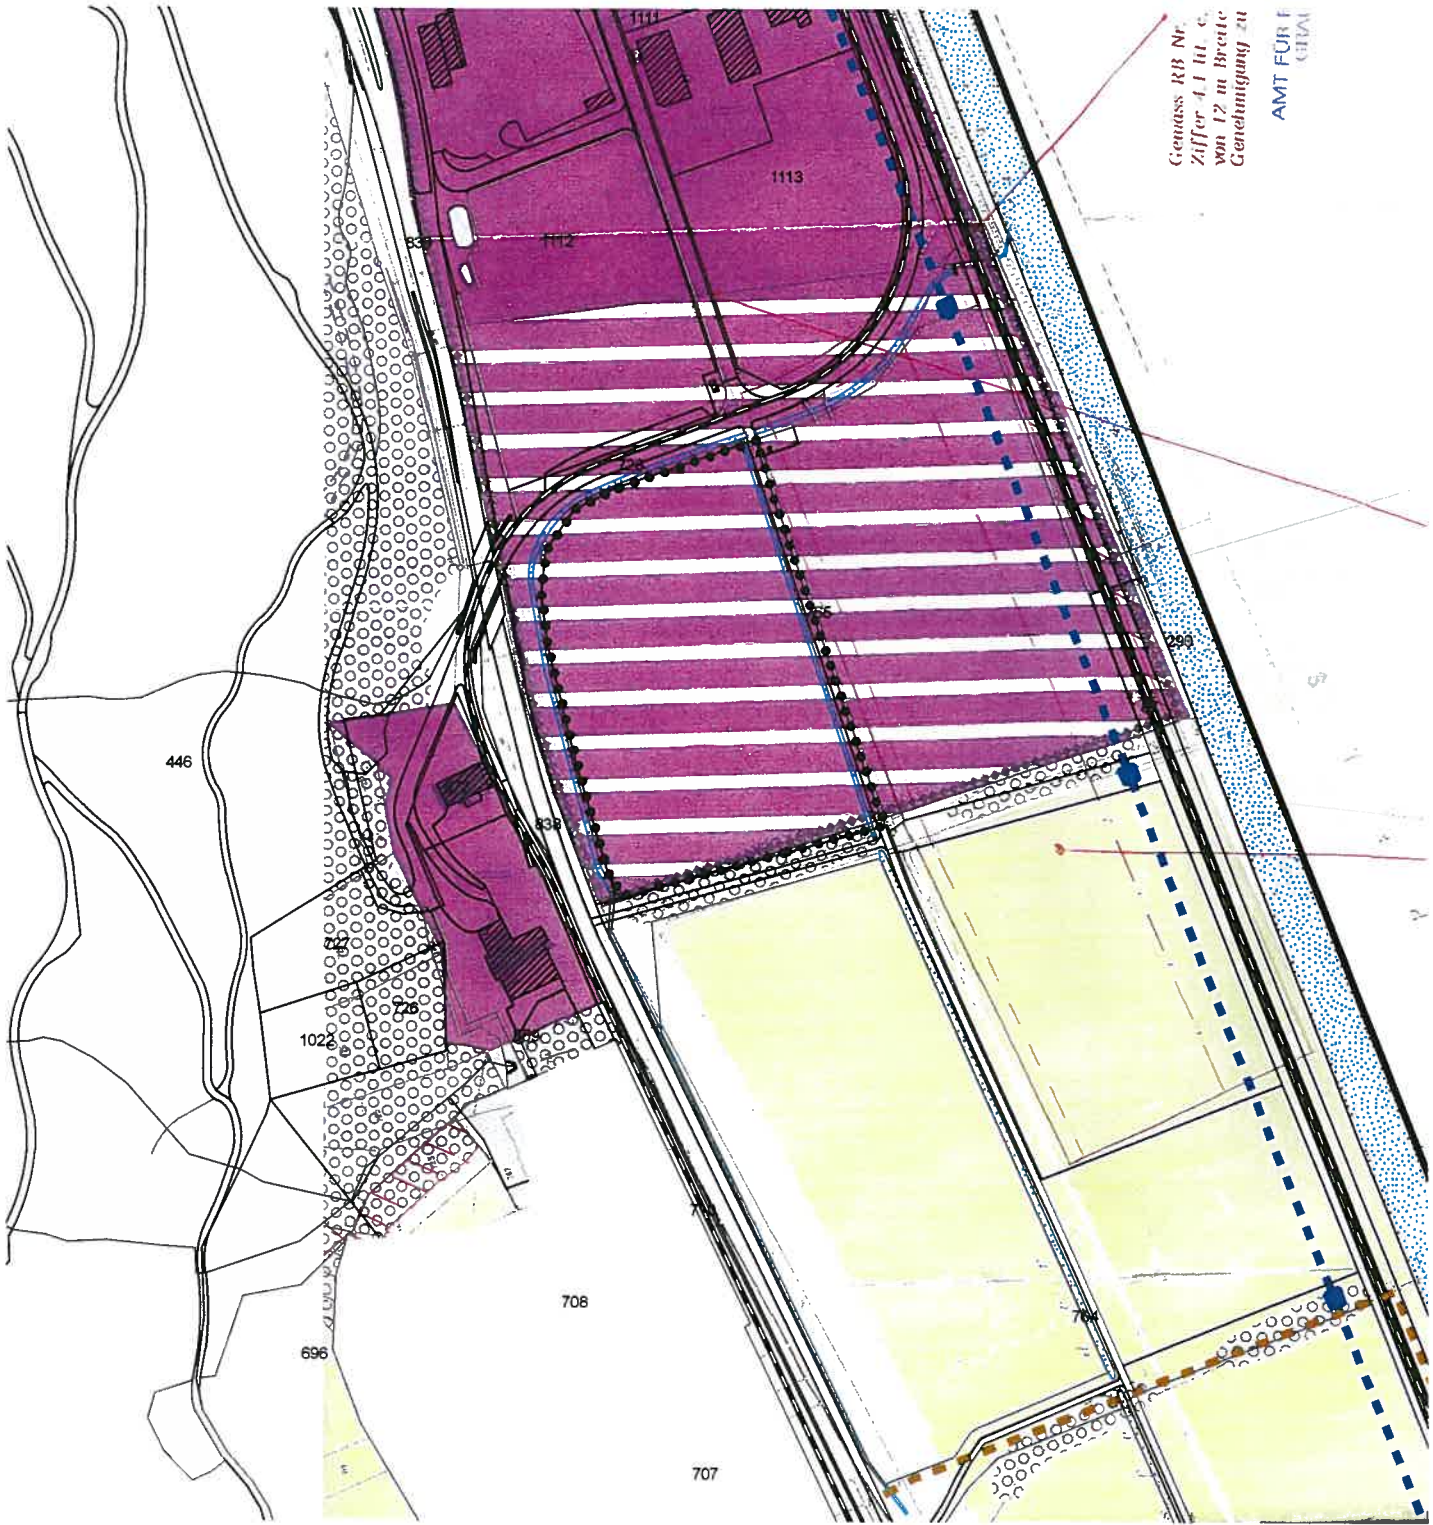

Grenuss RB Nr.  
Ziffer 4.1 lit. c  
von 12 m Breite  
Genehmigung zu  
AMT FÜR E  
CH/VA

### Legende

- |  |                    |  |                      |  |                            |
|--|--------------------|--|----------------------|--|----------------------------|
|  | Gemeindegrenzen    |  | Industriezone 1. Et. |  | Gebäude                    |
|  | Standortperimeter  |  | Industriezone 2. Et. |  | Hochspannungsleitung       |
|  | Parzellengrenzen   |  | Landwirtschaftszone  |  | Förderband                 |
|  | offenes Gewässer   |  |                      |  | Bahnline und Bahnanschluss |
|  | stehendes Gewässer |  |                      |  |                            |